



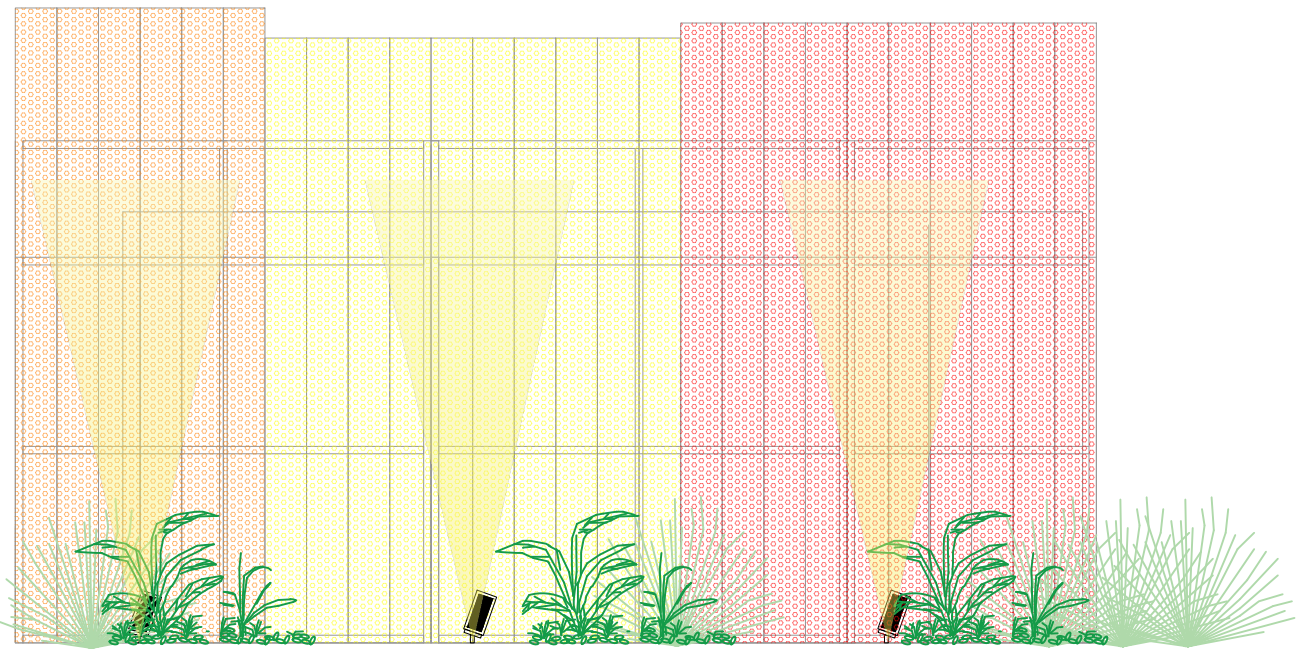

FACHADA
FRONTAL



FACHADA
LATERAL

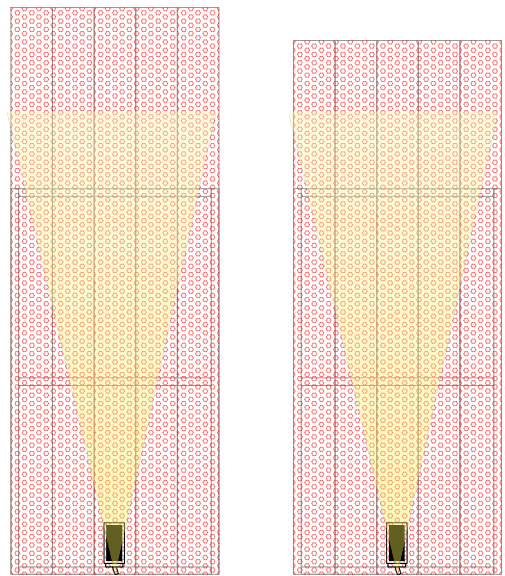

LATERALES
INGRESO

REFERENCIAS



BIG FOCUS – Proveedor Lyte

Proyector intemperie c/estaca, LED 30W, 3000K, blanco
calido, 2800lm, 24°. Cuerpo construido en inyeccion de
aluminio color gris grafito, difusor en cristal templado.
Tornillería en acero inoxidable, junta de cierre siliconada.
Con led driver integrado 240V.
IP 65

CANTIDAD 21 UNIDADES

Medidas: ø:150 W:205

NOTAS:

–La instalacion electrica se debera ver en obra con el
tecnico electricista correspondiente incluidas las
canalizaciones.

Vegetación recomendada:



Alysum maritimum




Pennisetum rubrum



Dracena tricolor



Dietes bicolor

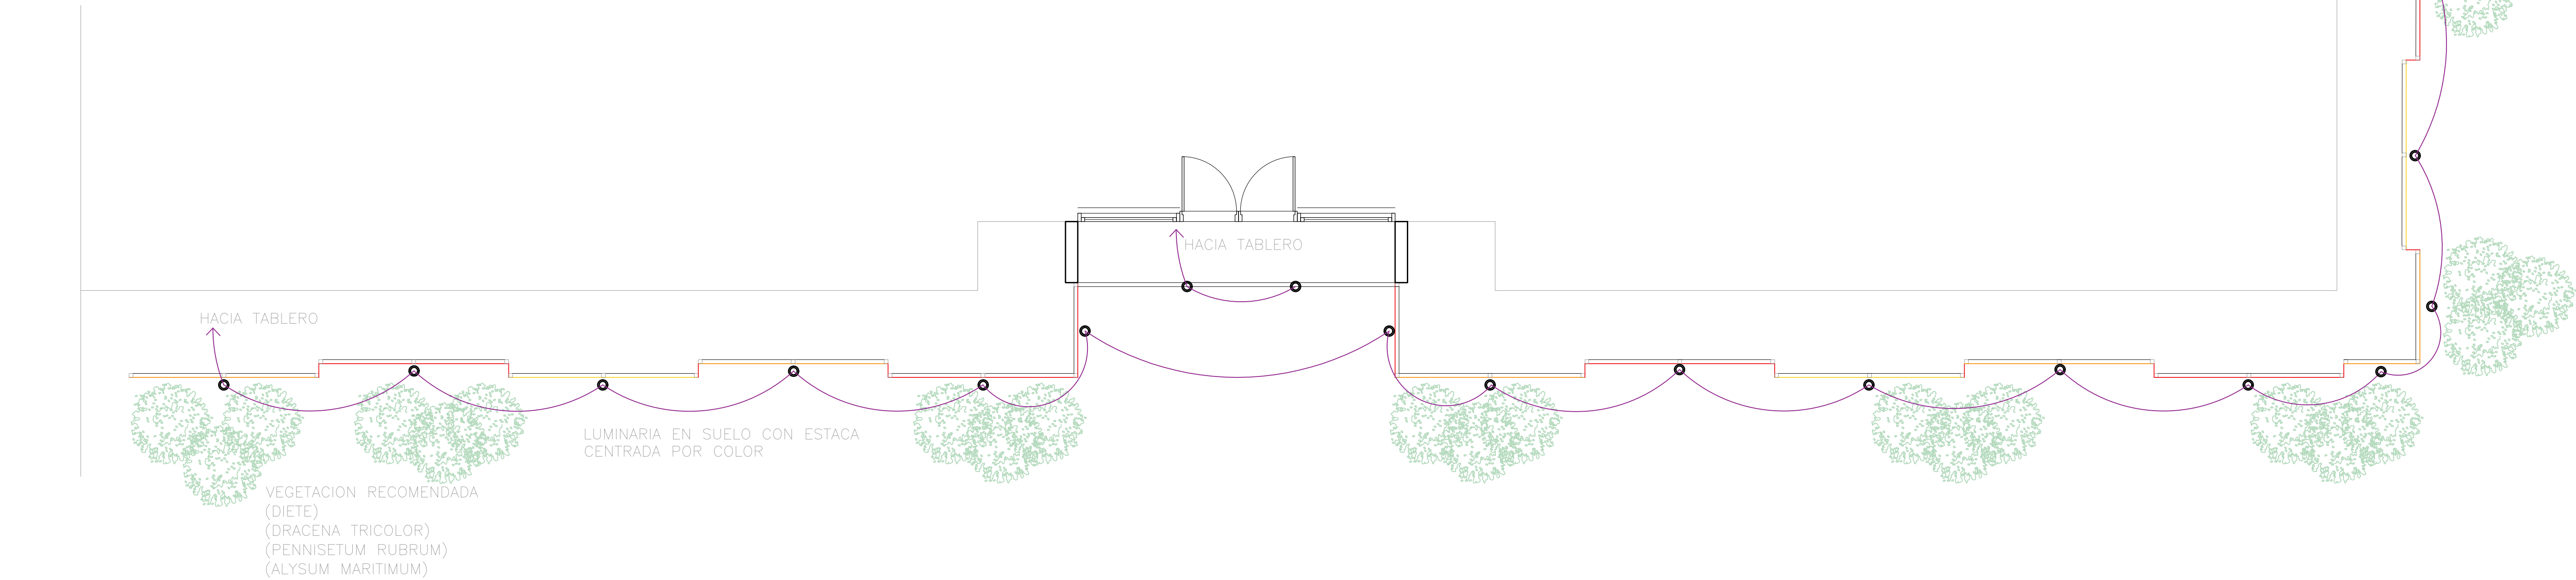

PLANTA